


ハイアット セントリック 金沢 2F イベントスペース  
HYATT CENTRIC KANAZAWA 2F EVENT SPACE

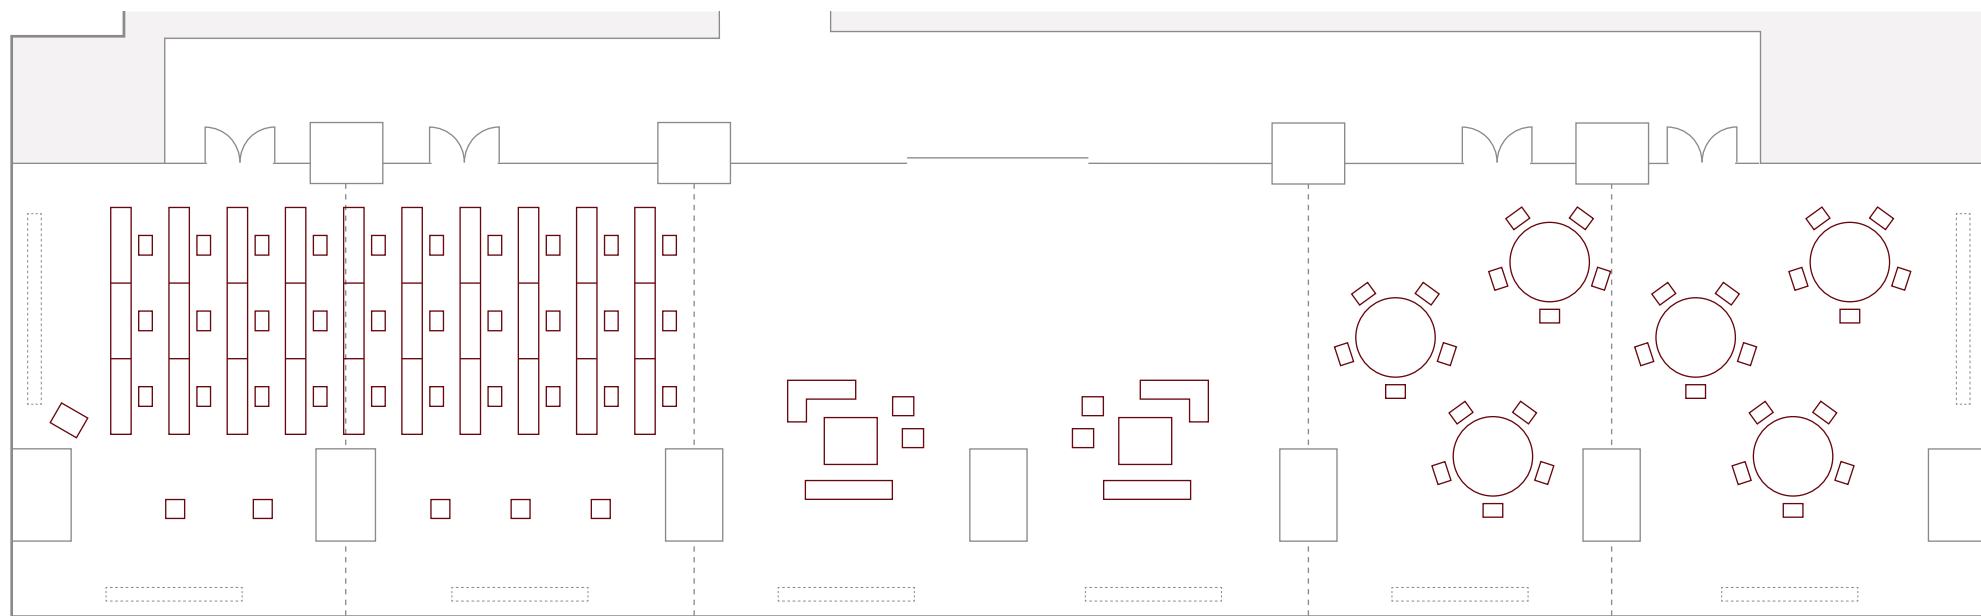

W1

W2

プレファンクションルーム  
PREFUNCTION ROOM

E1

E2

W1 & W2  
SCHOOL

E1 & E2  
COURSE