


PARK DELUXE ROOM · KING (55m²/592ft²)

パーク デラックス ルーム ・ キング

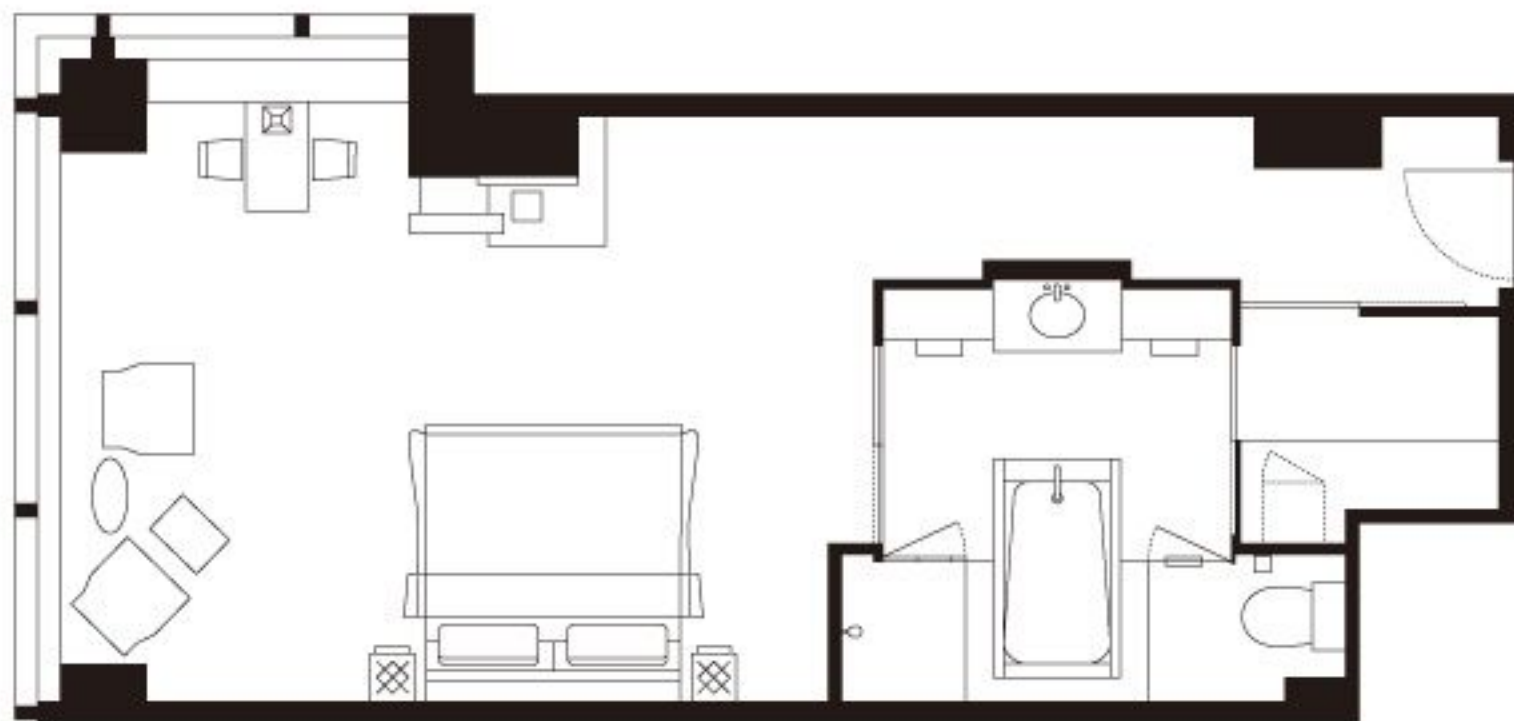

PARK HYATT TOKYO®