


PARK DELUXE ROOM · TWIN (55m²/592ft²)

パーク デラックス ルーム ・ ツイン

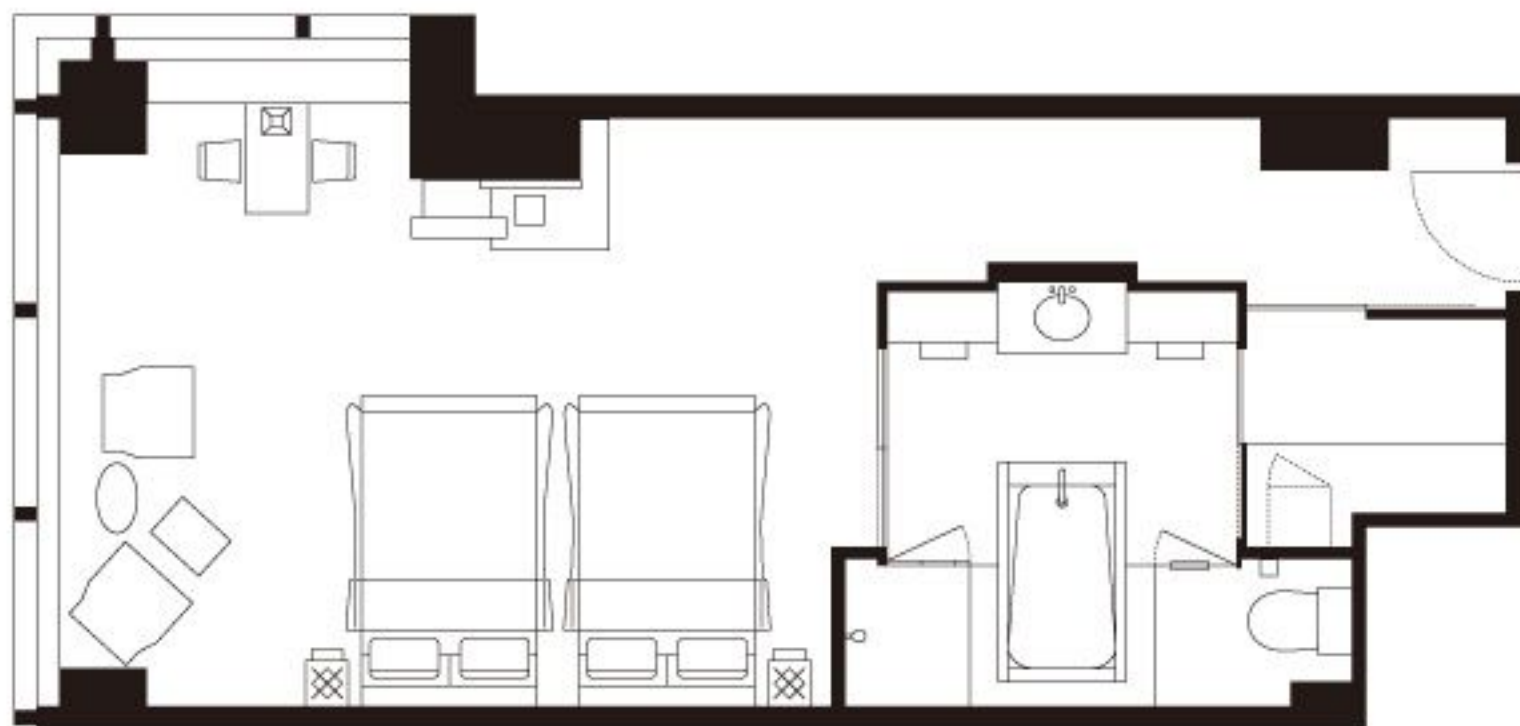

PARK HYATT TOKYO®