


PARK SUITE KING (100m² / 1,076ft²)

パークスイートキング

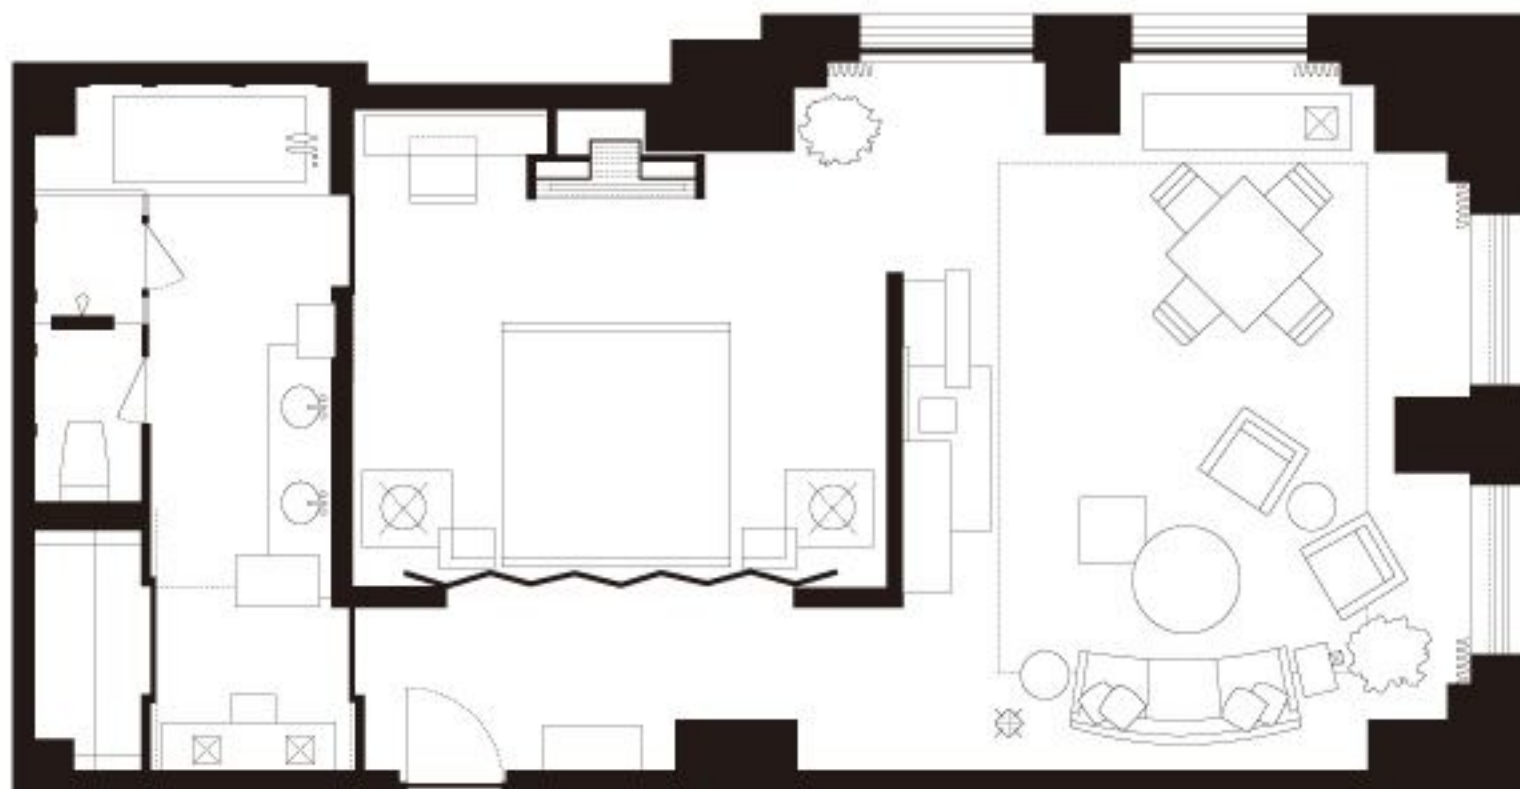

PARK HYATT TOKYO®