


TOKYO SUITE (220m² / 2,368ft²)

トーキョー スイート

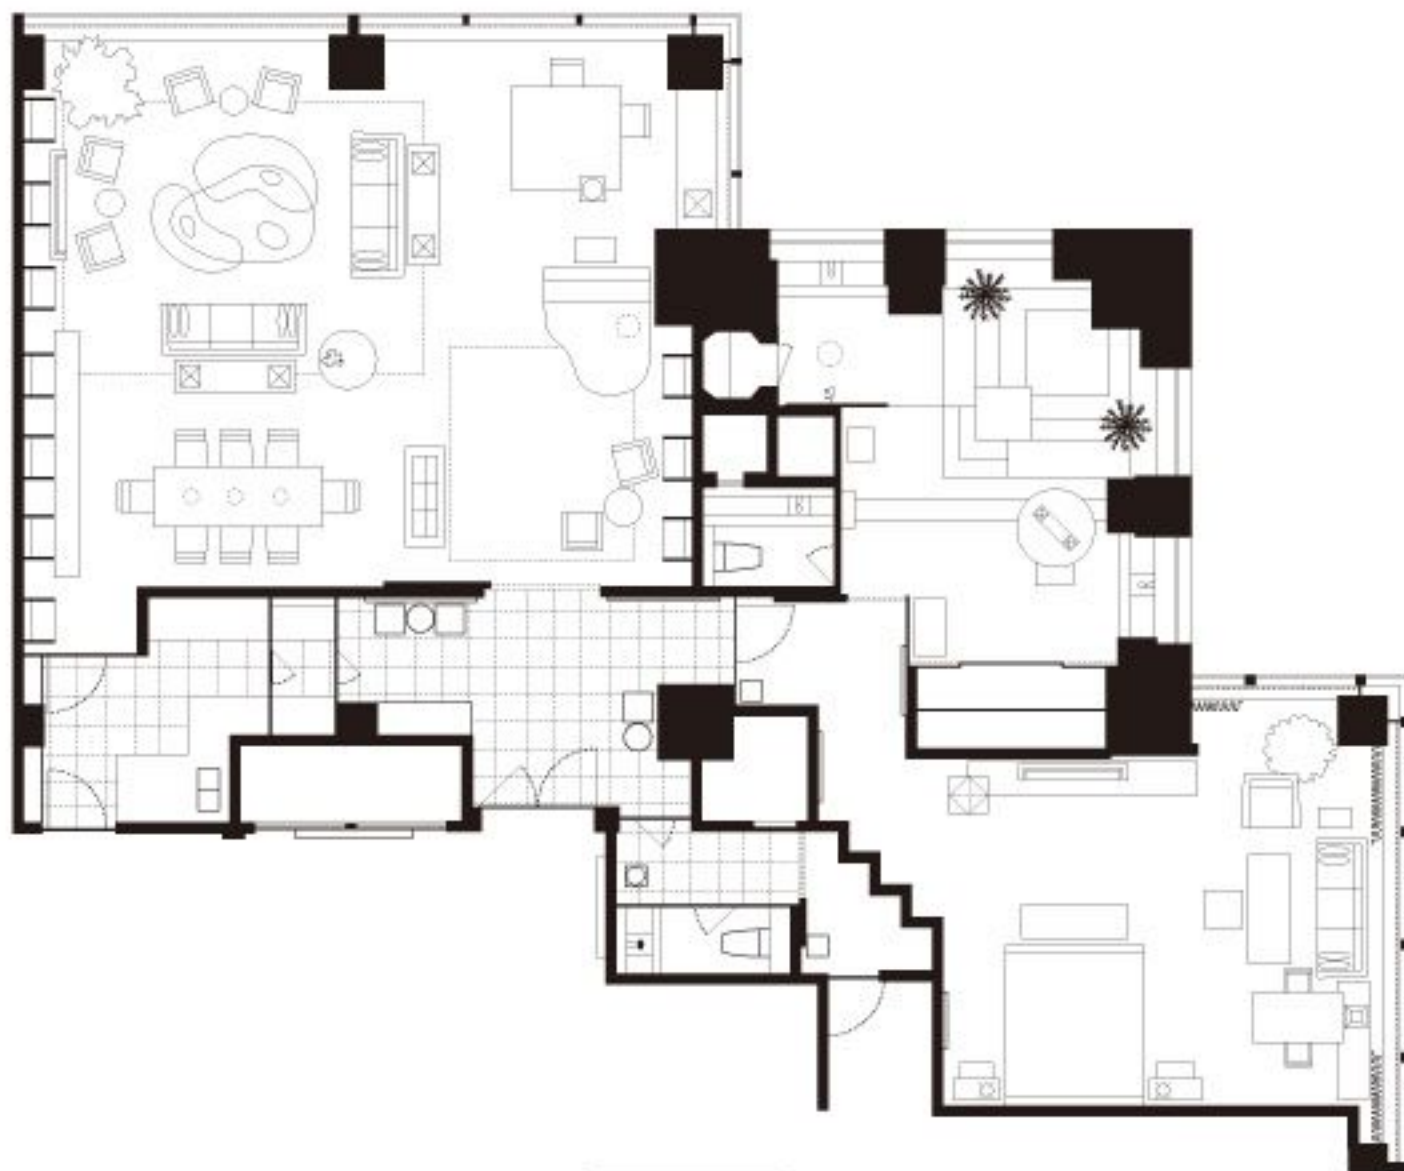

PARK HYATT TOKYO™